


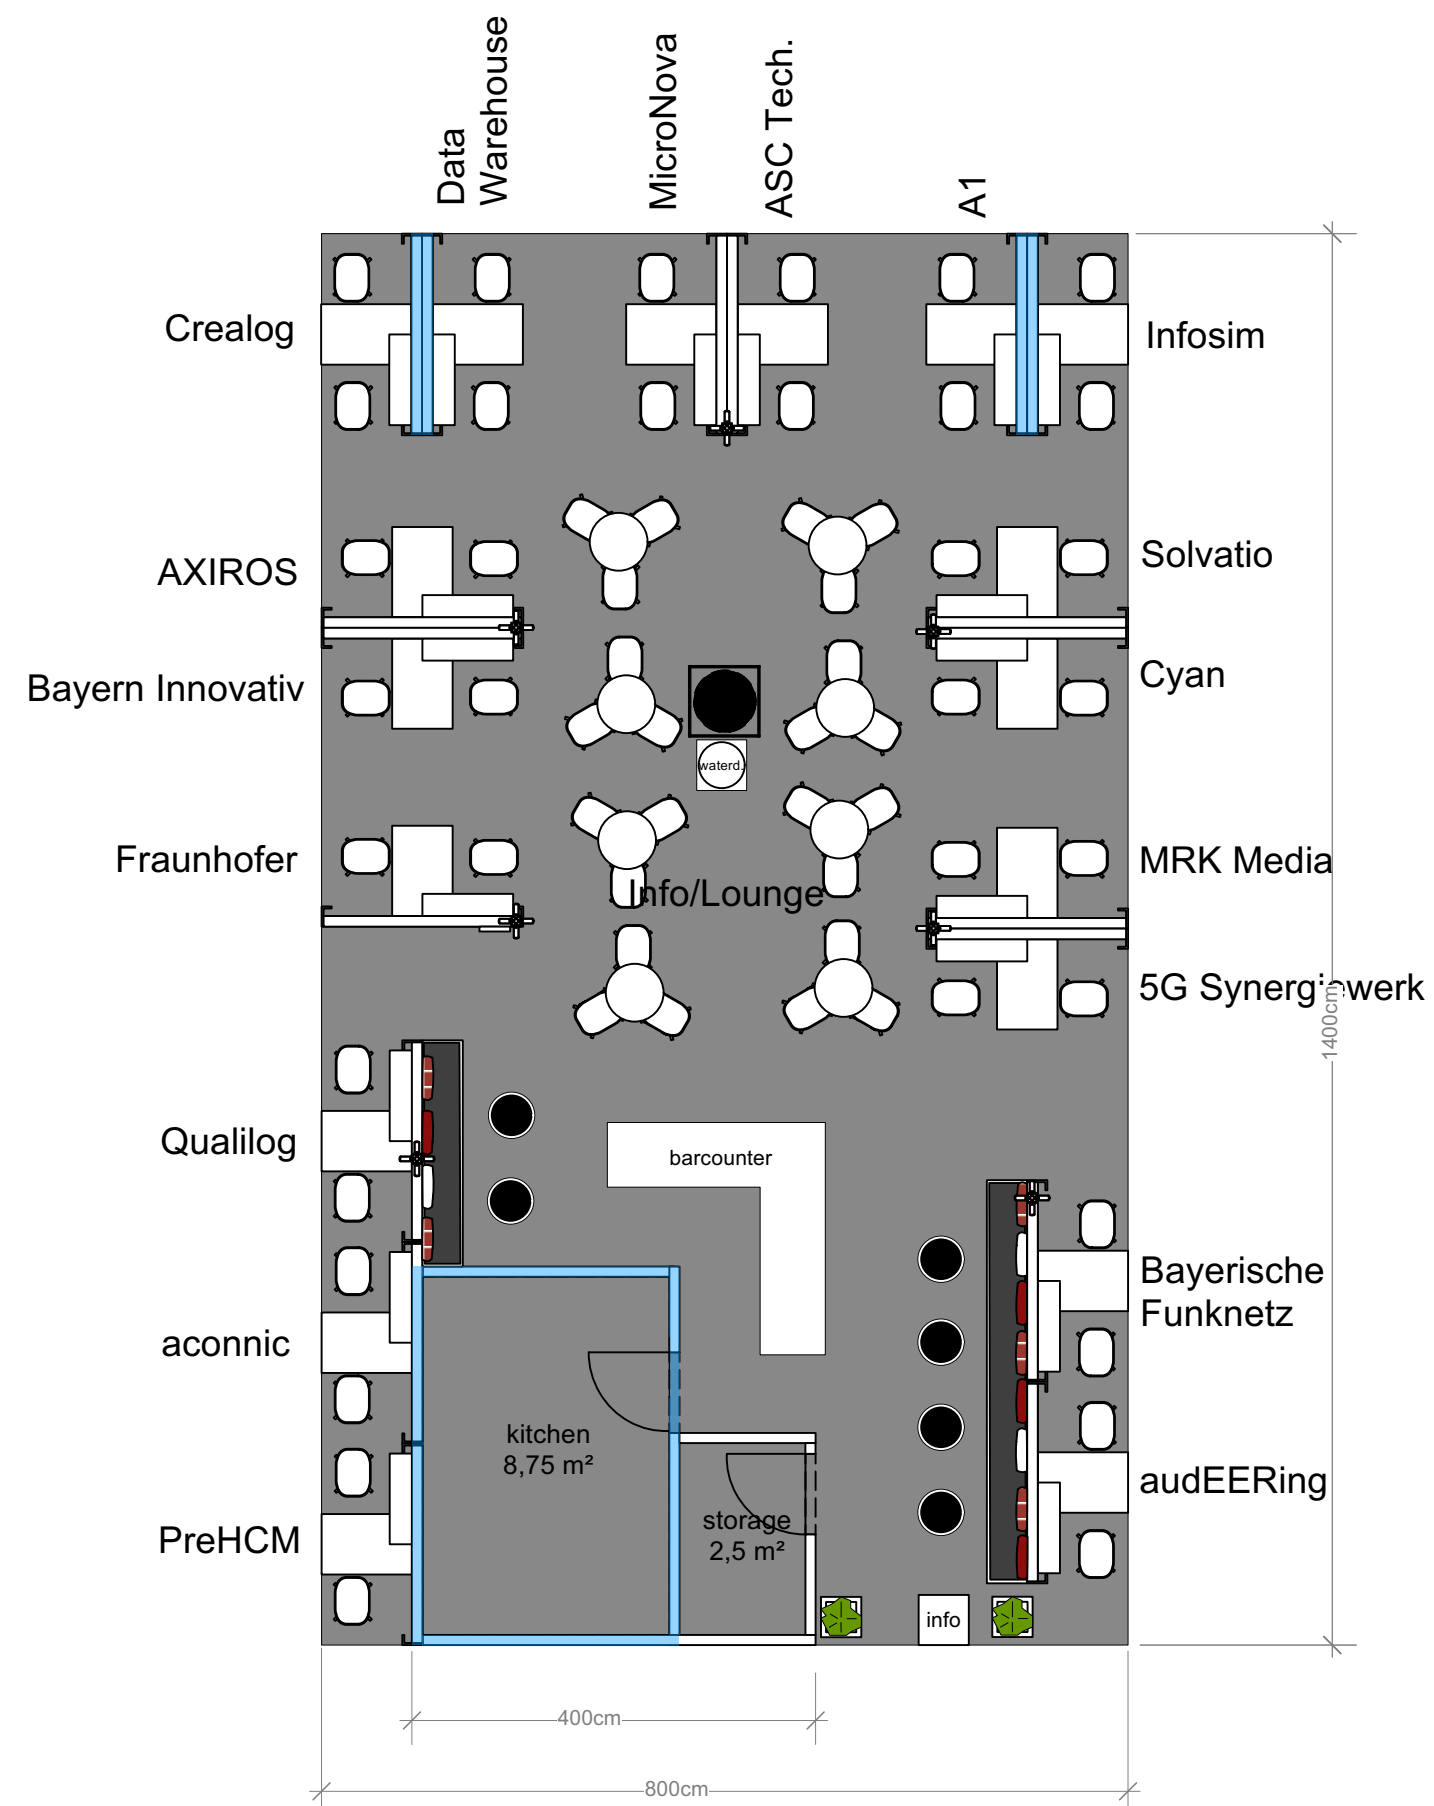

architect:

de[S!GN]giessler

Designgiessler GbR  
Am Arnbach 20  
82418 Seehausen  
Tel.: +49 8841 2047  
eMail: giesslerdesign@t-online.de

organisation:

asfc  
atelier scherer  
fair consulting

asfc GmbH  
Hermann-Glockner-Str.5  
90763 Fuerth  
Tel.: +49 911 970058-32  
eMail: ng@asfc.de

client:



Bayerisches Staatsministerium für  
Wirtschaft, Landesentwicklung und Energie  
in Zusammenarbeit mit

Bayern  
International

**MWC 2026**  
**Barcelona, Spain**  
02.03.-05.03.2026  
Zuteilung  
1:50 Date :06.06.2025